



bedieningspaneel in de lift



bedieningspaneel buiten de lift



toegangsdruppel t.b.v. bediening buiten de lift

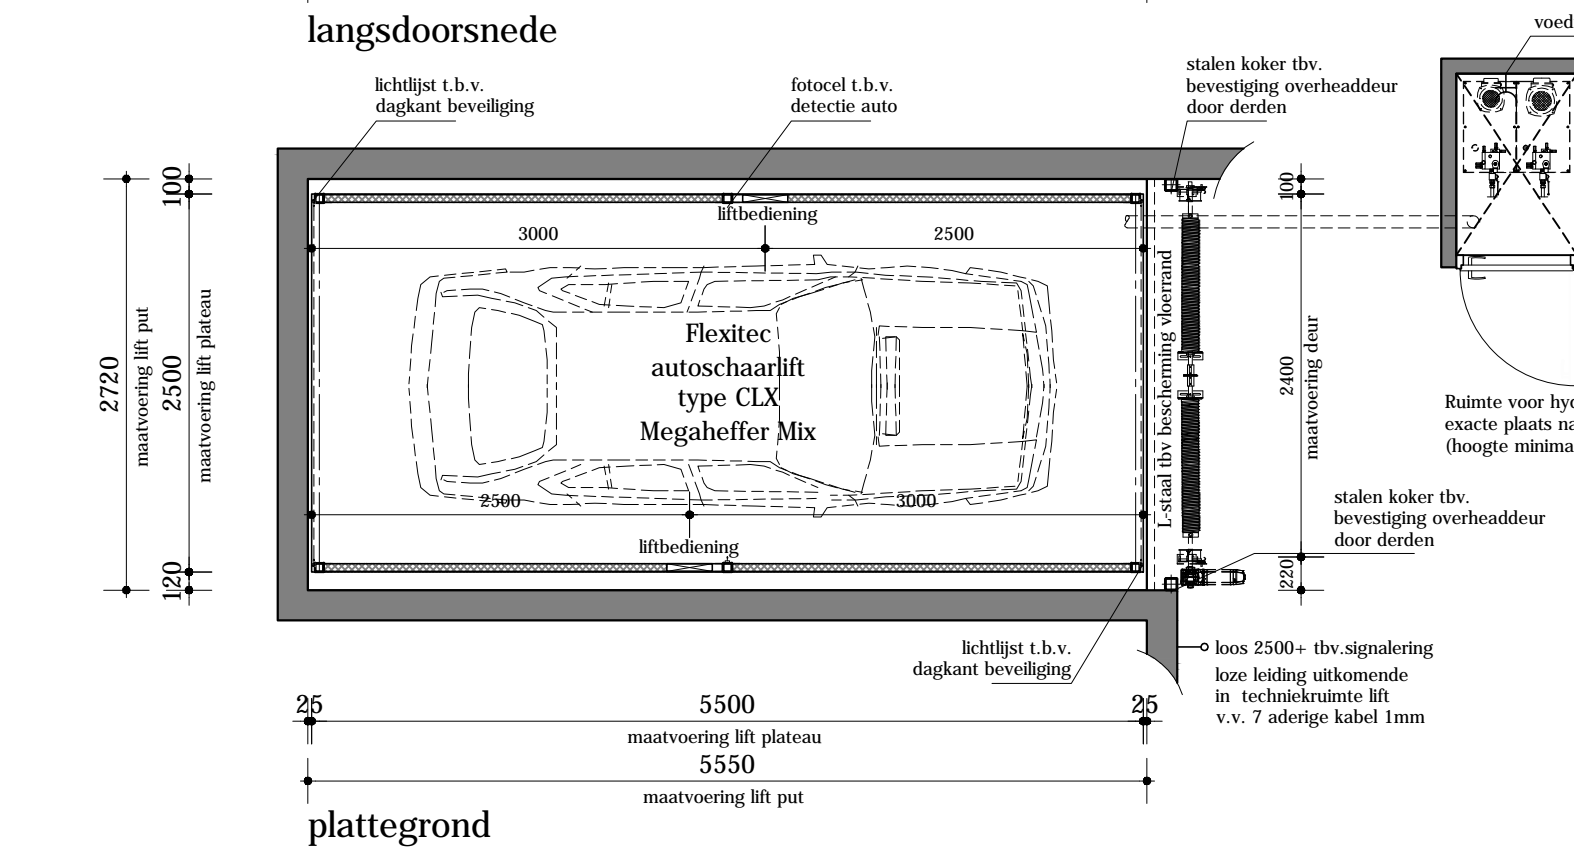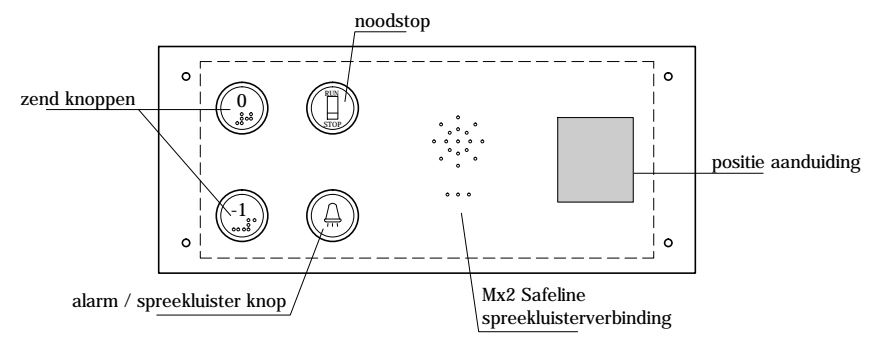

autolift met personen type CLX - MIX

- type lift : autolift waarbij personen in de auto blijven zitten
- hefhoogte : maximaal 3.000 mm
- hefsnelheid : 75 mm per seconde (150 mm per seconde optioneel)
- hefvermogen : 2.500 KG (3.000 KG optioneel)
- stopplaatsen : maximaal 2
- personen vervoer : wel toegestaan
- schachtoegangen : maximaal 4
- deurtype : elektrische overheaddeuren

flexibele afmetingen mogelijk:

- minimale plateau afmetingen: 2.300 x 5.000 mm
- maximale plateau afmetingen: 3.000 x 6.000 mm

 <p>FLEXITEC lifting people and materials</p>	Opdrachtgever: Flexitec B.V.	
	Tekening: Auto schaarlift type CLX	Formaat: A3
Flexitec B.V. Postbus 210 7040 AE 's-Heerenberg	Telefoon: 0314 - 66 88 83 Fax: 0314 - 66 83 93 Mail: info@flexitec.nl Internet: www.flexitec.nl	Schaal: 1:50 16-06-2016 Projectnummer: 2016-000

Deze tekening is met zorg samengesteld. Voor eventuele fouten en/of wijzigingen kan Flexitec B.V. niet verantwoordelijk worden gesteld. Niets uit deze tekening mag zonder voorafgaande schriftelijke toestemming van Flexitec B.V. vervaelvoudigd en/of openbaar worden gemaakt.